


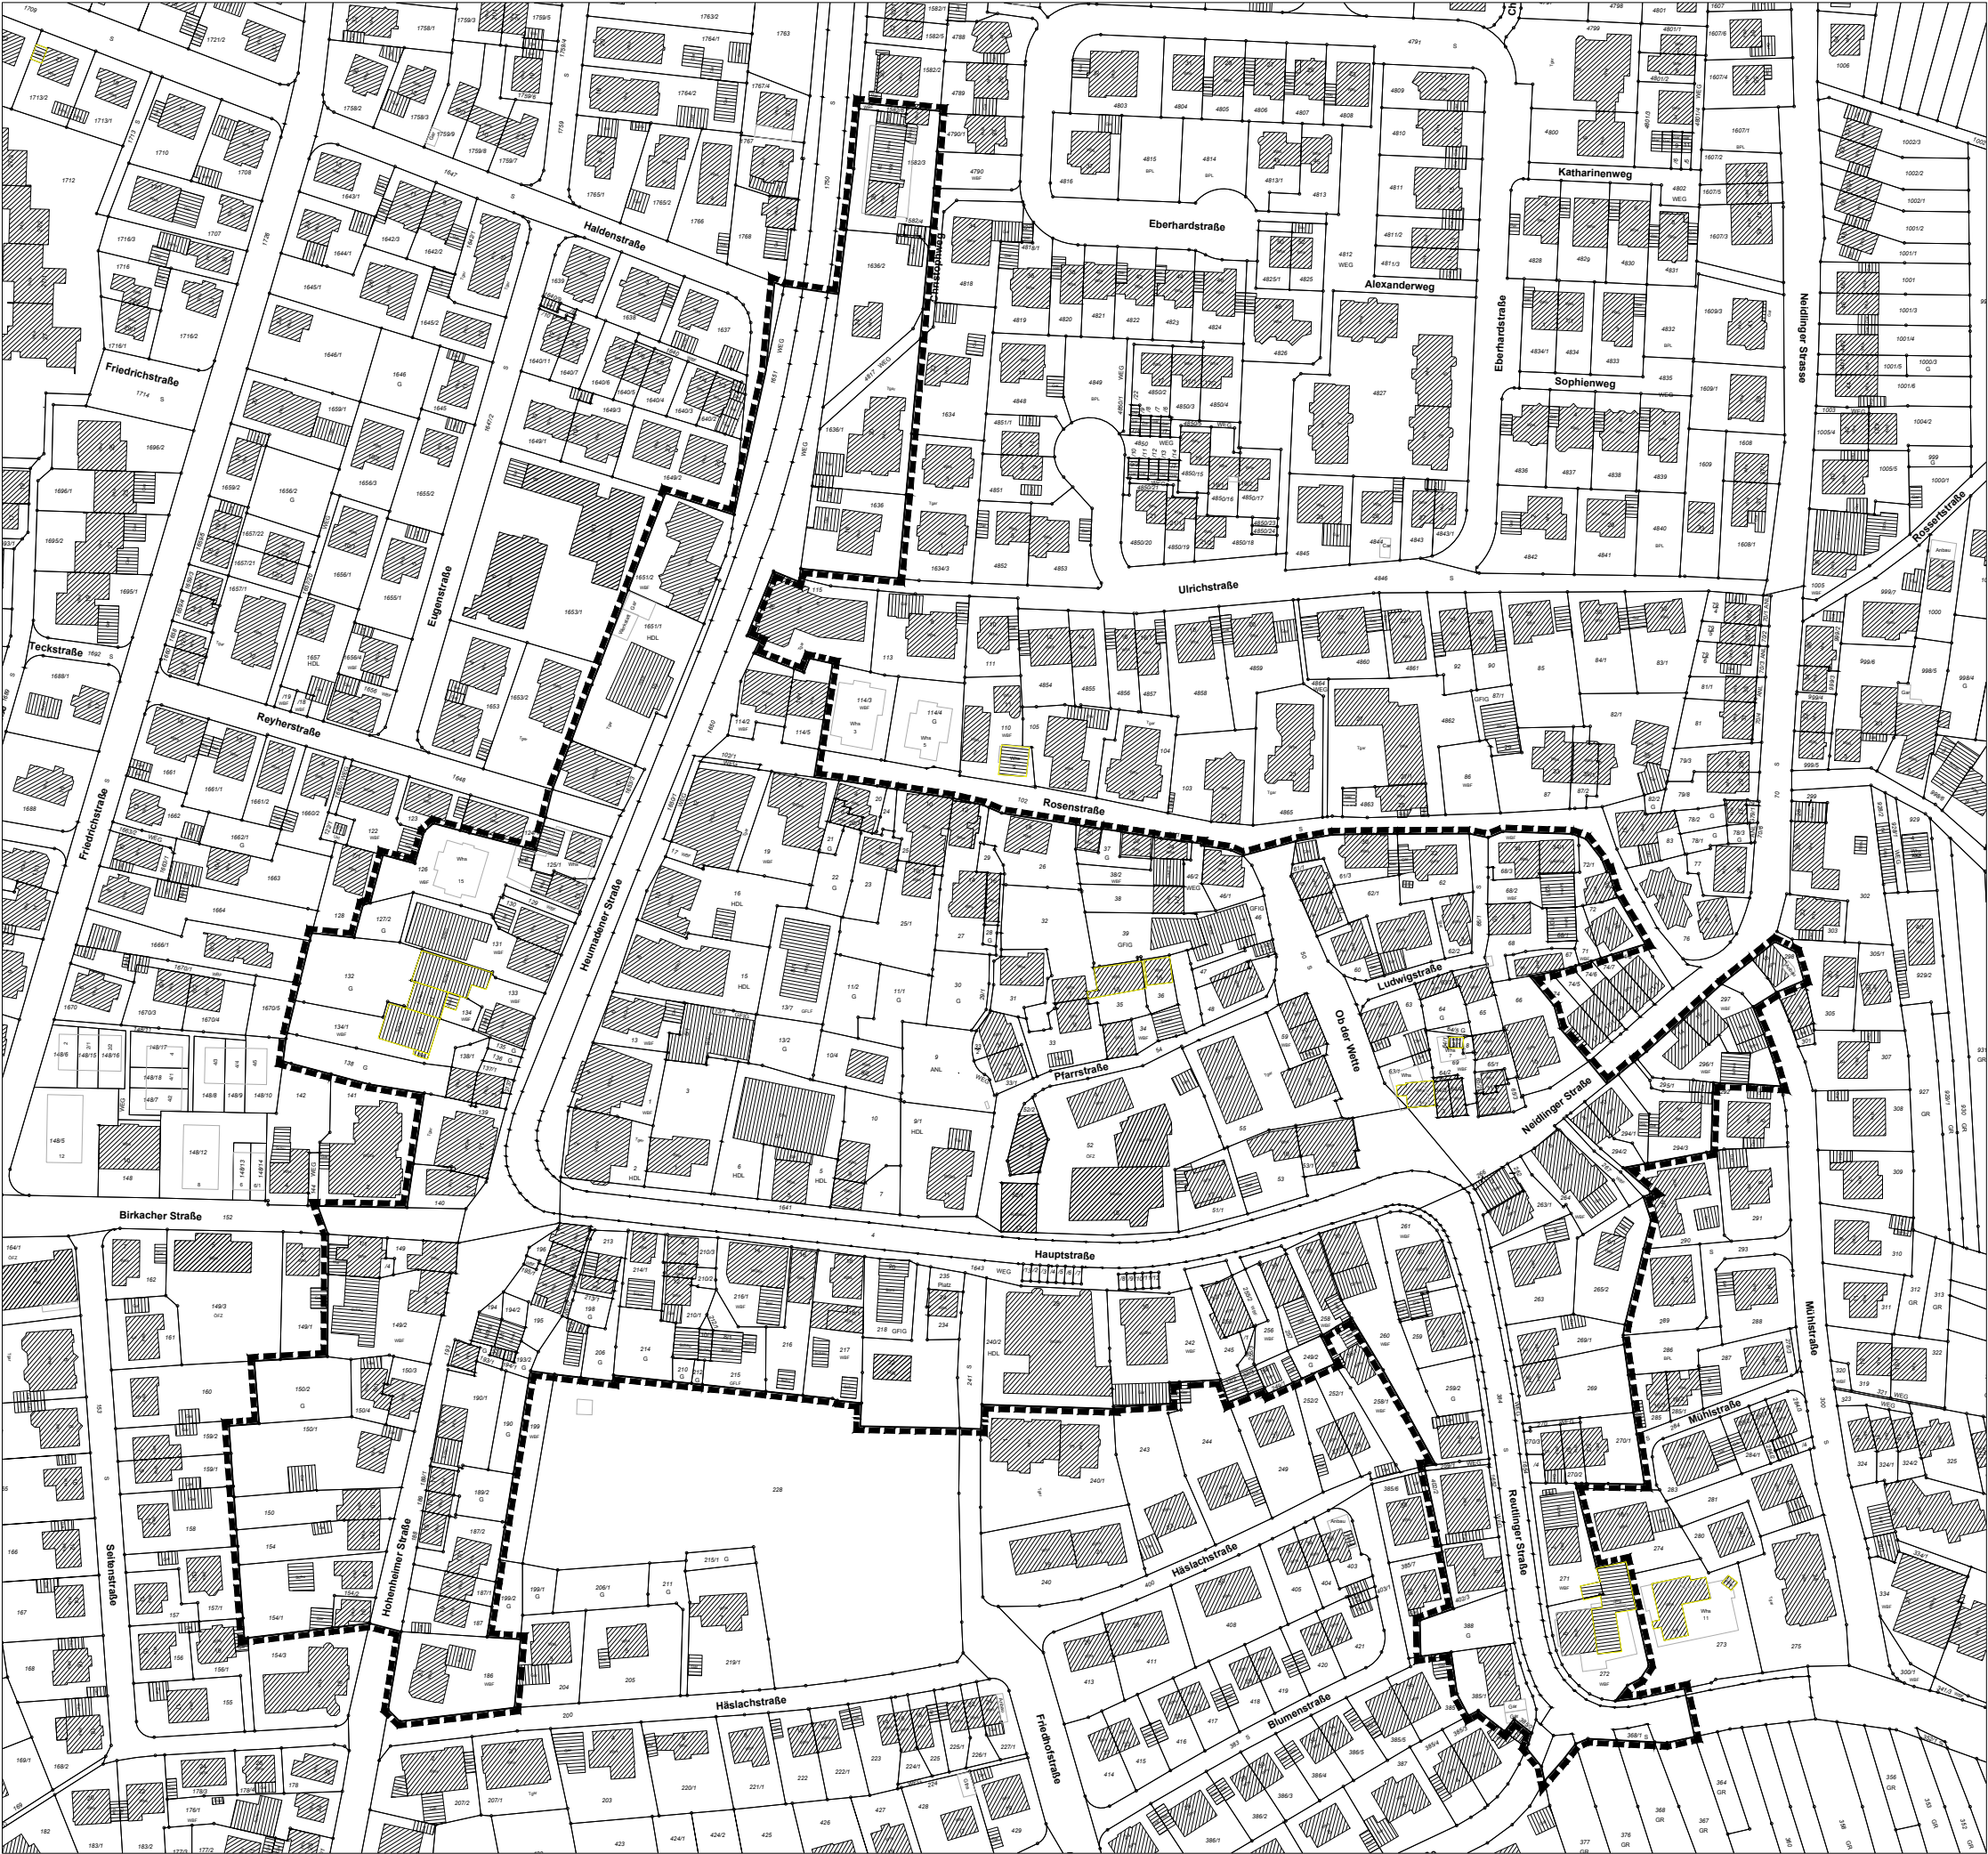

Legende

 Abgrenzung des Sanierungsgebiets

- Verfahrensvermerke
- Beschluss über den Beginn der vorbereitenden Untersuchungen (§ 141 (3) BauGB): 23.05.2012
- Ortsübliche Bekanntmachung in der Stadtrundschau über den Beginn der vorbereitenden Untersuchungen (§ 141 (3) BauGB): 31.05.2012
- Beschluss über die förmliche Festlegung des Sanierungsgebiets (Satzungsbeschluss) (§ 142 (1) und (3) BauGB): 12.12.2018
- Ortsübliche Bekanntmachung in der Stadtrundschau über die Sanierungssatzung (§ 143 (1) BauGB):

Datengrundlage: ALKIS, Stand Juni 2018
© Landesamt für Geoinformation und Landesentwicklung Baden-Württemberg (www.lgl-bw.de)

Stadt Ostfildern
Kreis Esslingen



Sanierungsgebiet
"Kemnat I"

Förmliche Festlegung des Sanierungsgebiets

M 1:2000

Aufgestellt:
Ostfildern, den 08.11.2018

Stadt Ostfildern
Fachbereich 3 - Planung

SEG Ostfildern mbH

Jansen
Kampmann

Ausgefertigt:
Ostfildern, den
Bürgermeisterin

Bader

