

Metzgerei Schäch
Heumadener Str. 17

Parkplätze / Gehwege

12 cm Betonvorsatzpflaster
4 cm Pflasterbettung Splitt, Körnung 0-4 mm
20 cm Schottertragschicht 0/45 mm
19 cm Frostschuttschicht 0/45 mm
55 cm Gesamtaufbau


gem. RStO 2012
Tafel 3
Zeile 1
Belastungsklasse 1,0

asphaltierte Fahrbahnfläche

4 cm Asphaltdeckschicht AC 11 DS
8 cm Asphaltbinderschicht AC 16 BS
10 cm Asphalttragschicht AC 32 TS
15 cm Schottertragschicht 0/45 mm
28 cm Frostschuttschicht 0/45 mm
65 cm Gesamtaufbau

gem. RStO 2012
Tafel 1
Zeile 3
Belastungsklasse 10

NKD
Heumadener Str. 12

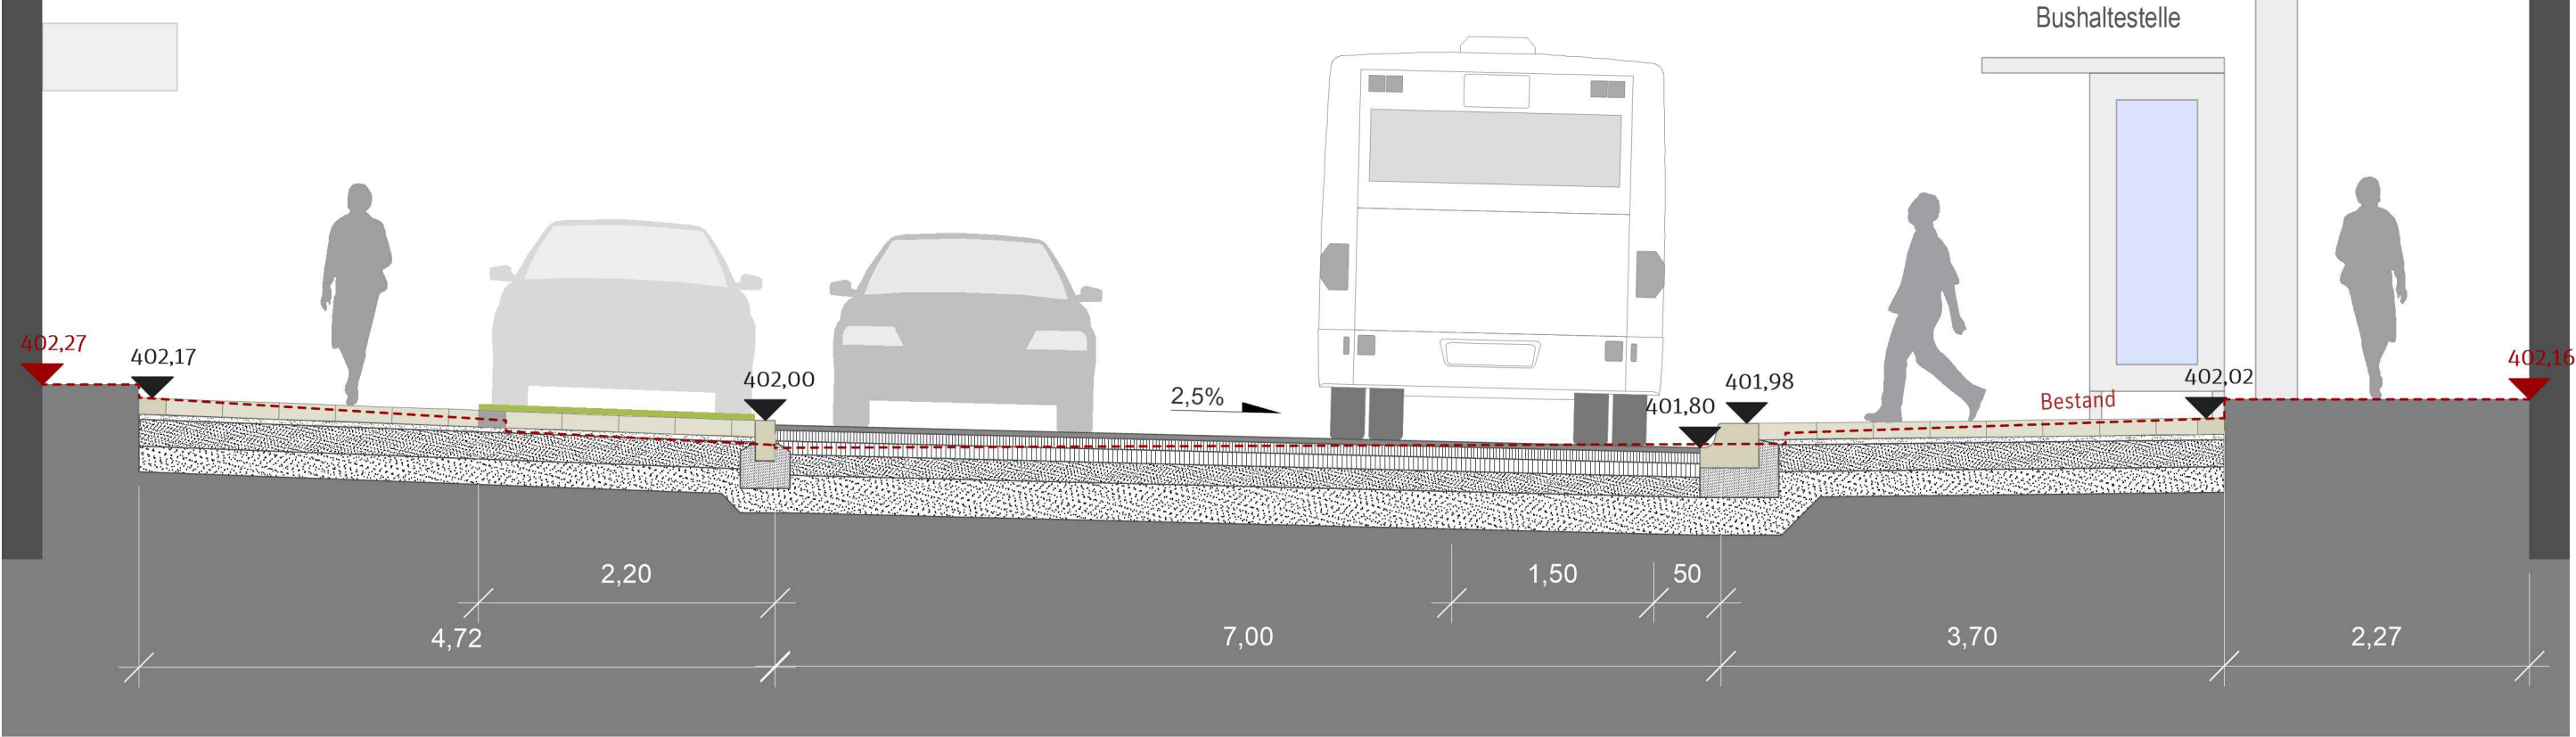

privates Gebäude

Gehweg

Parken

Fahrbahn

Schutzstreifen

Gehweg


öff. Grundstück

privates Gebäude

Ausbauquerschnitt AA



Aufsicht Gestaltungsprinzip

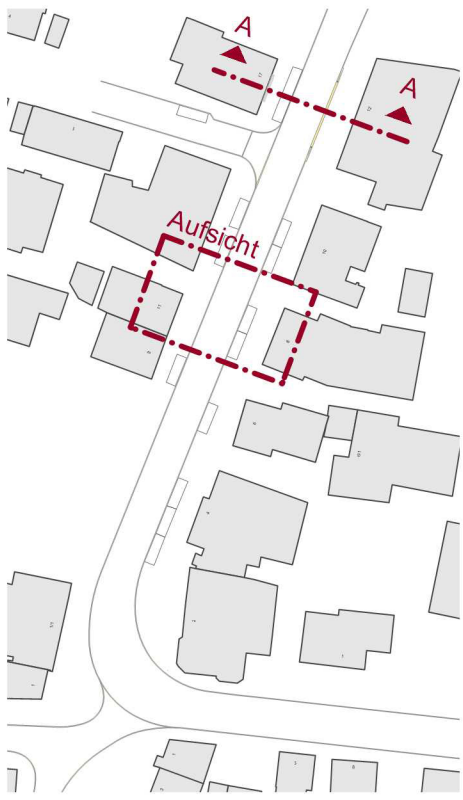

Ostfildern Stadterneuerung 'Kemnat I'

Heumadener Straße
Entwurfsplanung- Gestaltungsprinzip

Maßstab (im Original) 1:50
Format im Original DIN A1

Bearbeitungsstand: 01.12.2022

Im Auftrag der SEG Ostfildern:

pp a|s pesch partner architekten stadtplaner GmbH
Dortmund | Stuttgart